


# SECONDO PIANO

COSTRUZIONI AMBIENTE TERRITORIO "VACCHELLI"

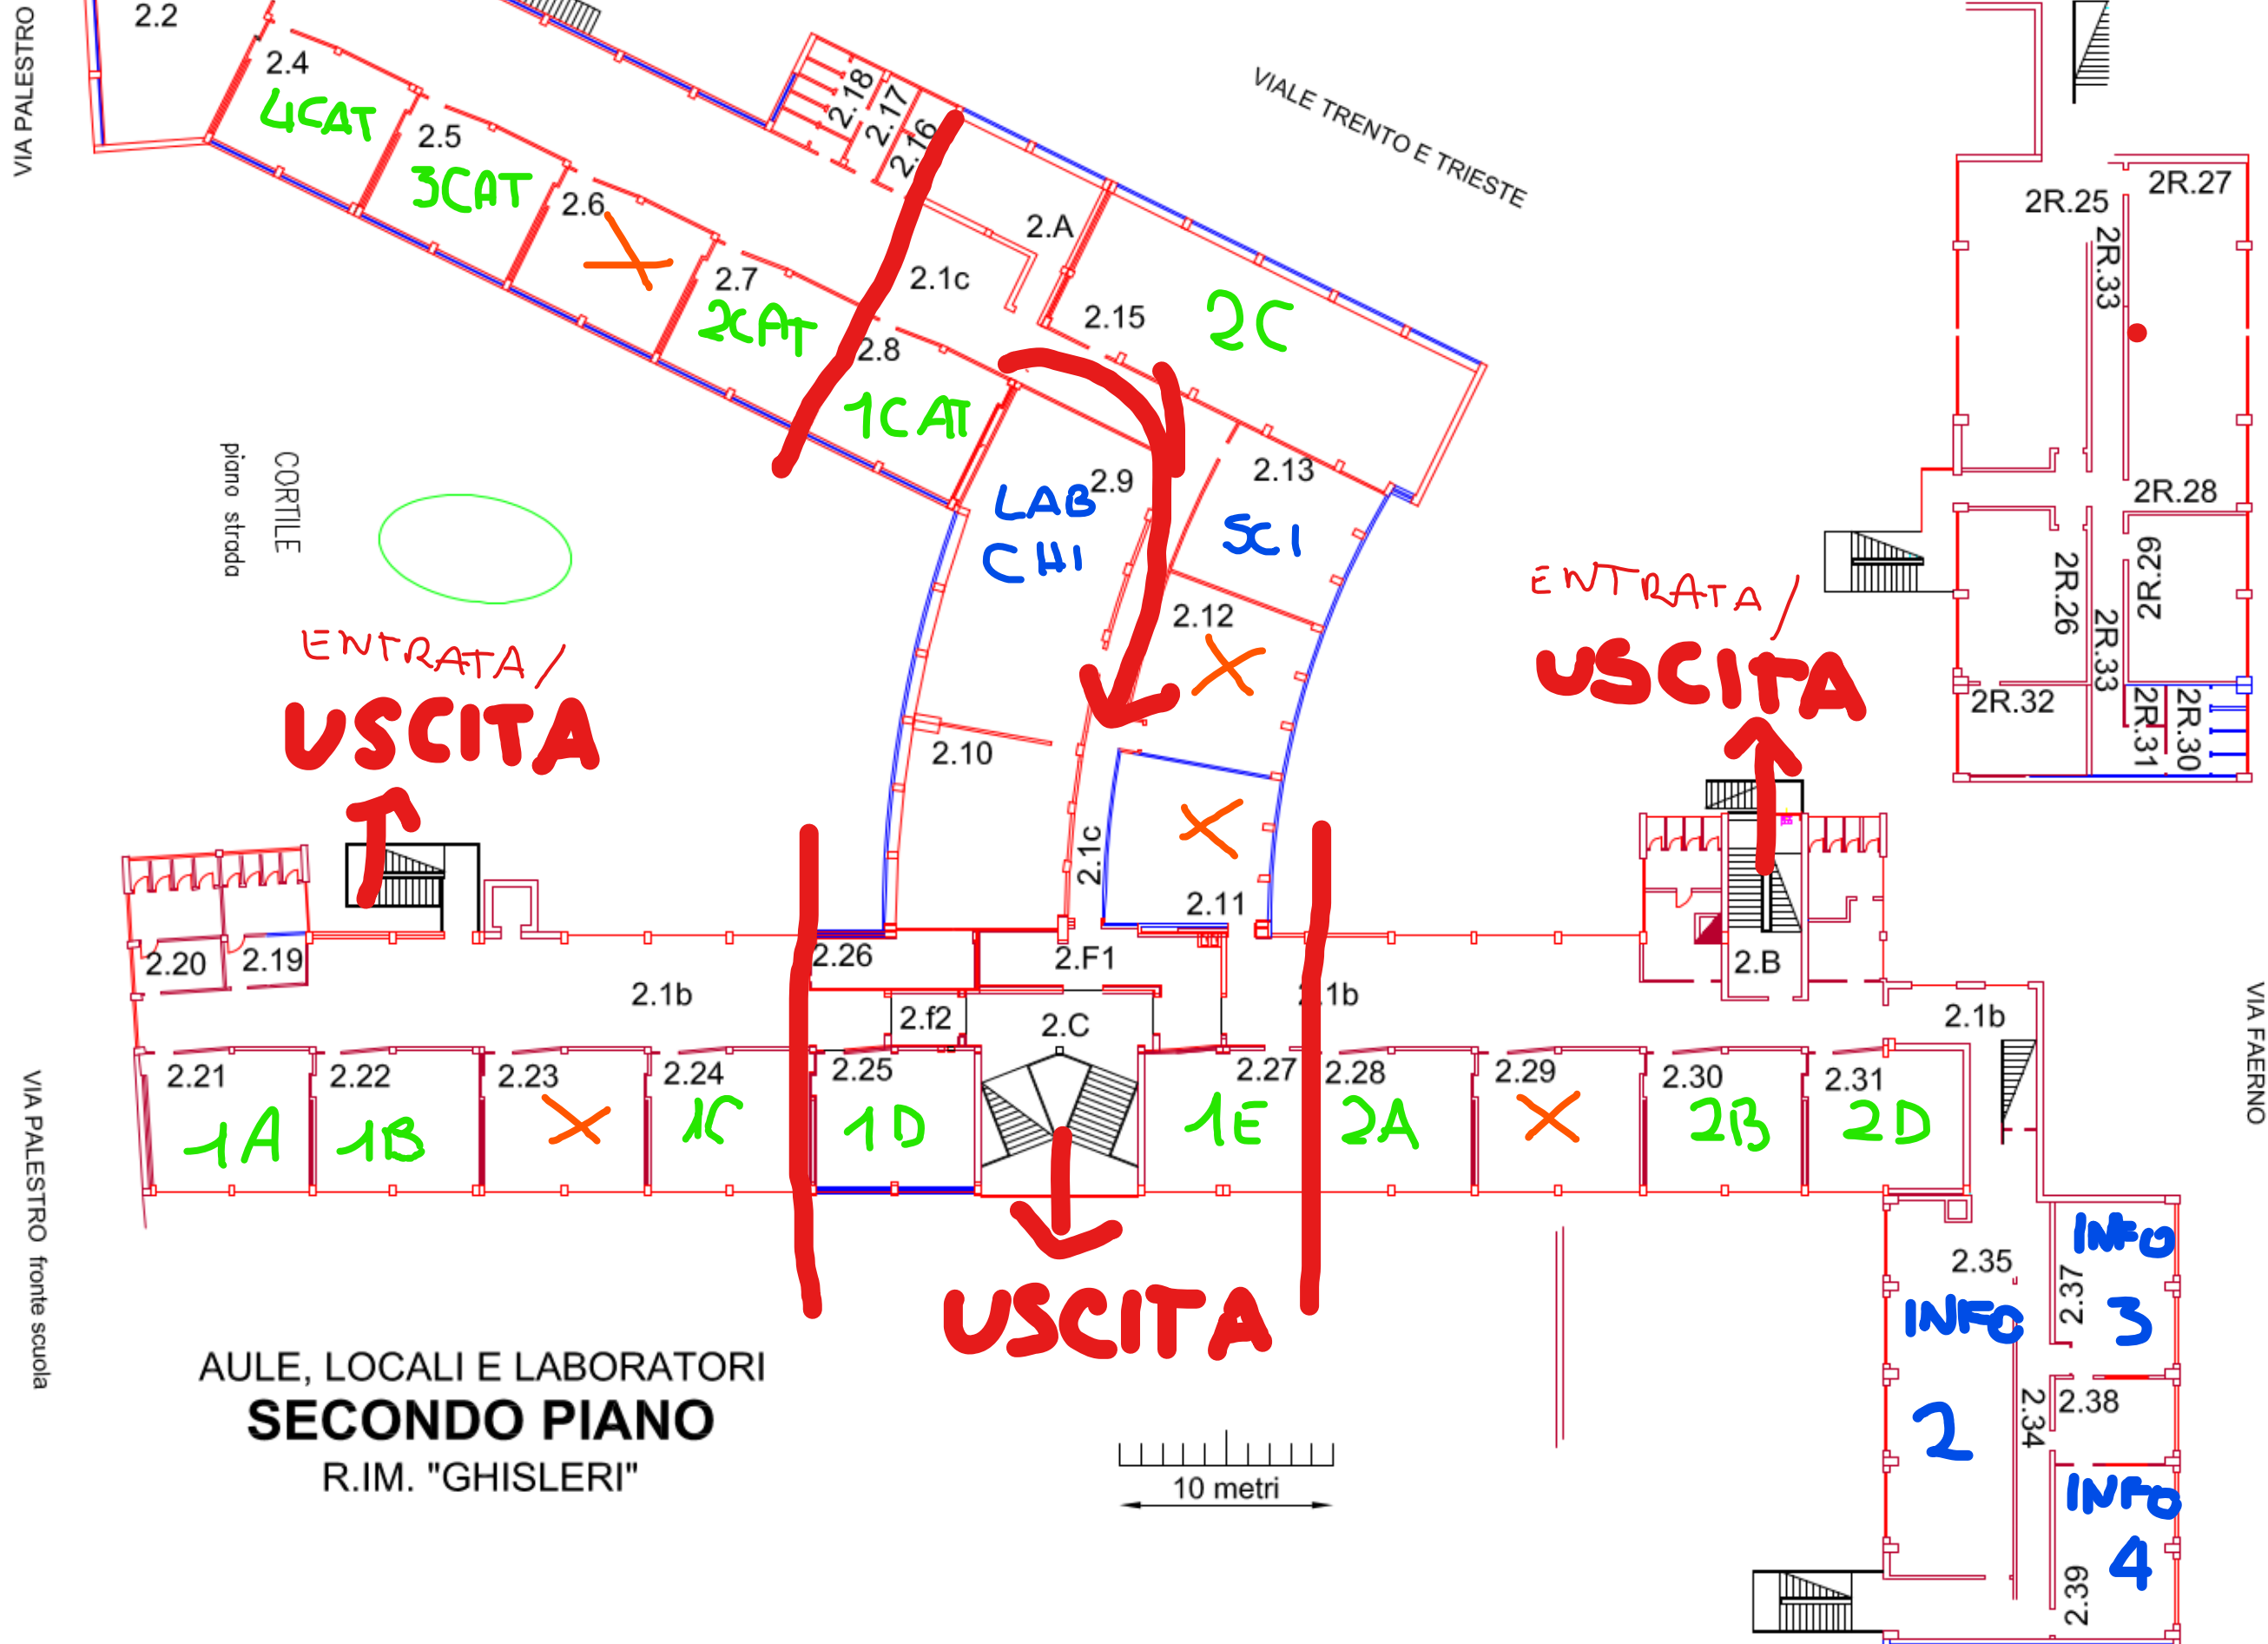

AULE, LOCALI E LABORATORI  
**SECONDO PIANO**  
R.IM. "GHISLERI"

10 metri